

ARÉNA-NANTERRE LA DÉFENSE

DOSSIER RÉPONSES

Ce dossier est à rendre agrafé avec une copie

Il contient les documents-réponses à compléter, pour lesquels les repères sont les mêmes que les questions correspondantes au *dossier présentation-questionnement*.

Table des matières

Partie A.....	2
Document réponse relatif à la question A.1.....	2
Partie B.....	3
Document réponse relatif à la question B.1.....	3
Document réponse relatif à la question B.9.....	4
Partie E.....	5
Document réponse relatif à la question E.1.....	5
Document réponse relatif à la question E.2.....	6
Document réponse relatif à la question E3.....	6

Partie A

Document réponse relatif à la question A.1

Liaisons entre	Solution. ALIM2		Solution ALIM1	
	Nombre de câble	Longueur (m)	Nombre de câble	Longueur(m)
Poste livraison HTA ouest – Poste EST				
Poste livraison HTA ouest – Poste NORD				
Poste livraison HTA ouest – Poste CGE				
Poste EST – Poste NORD				
Poste EST – Poste CGE				
Poste NORD – Poste CGE				
TOTAL				

Tableau 1 : **(DRA1)** Longueur totale des câbles pour chaque solution

Partie B

Document réponse relatif à la question B.1.


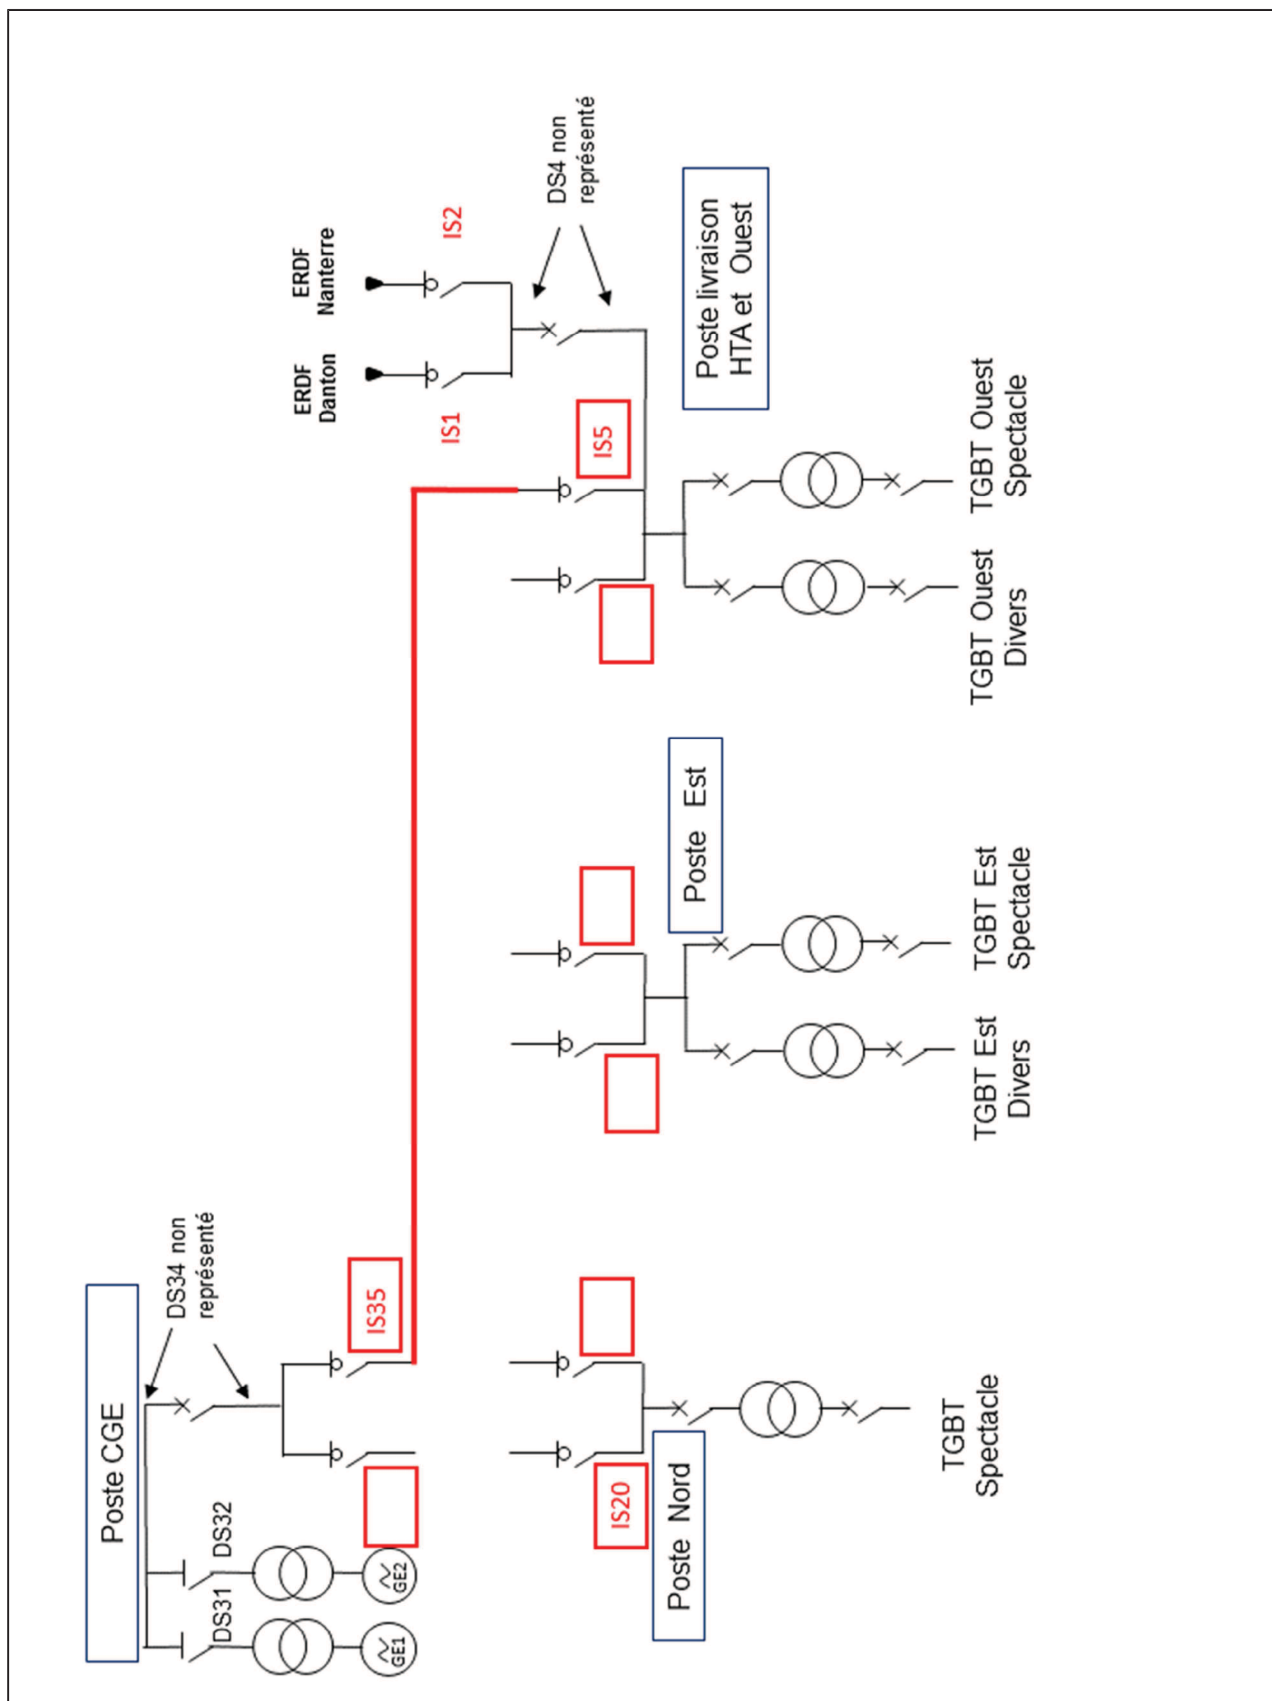


Figure 1 : (**DRB1**) schéma de distribution HTA à compléter

Consigne : les bornes des contacts doivent apparaître sur le schéma. L'alarme peut être symbolisée par une sirène ou un voyant.

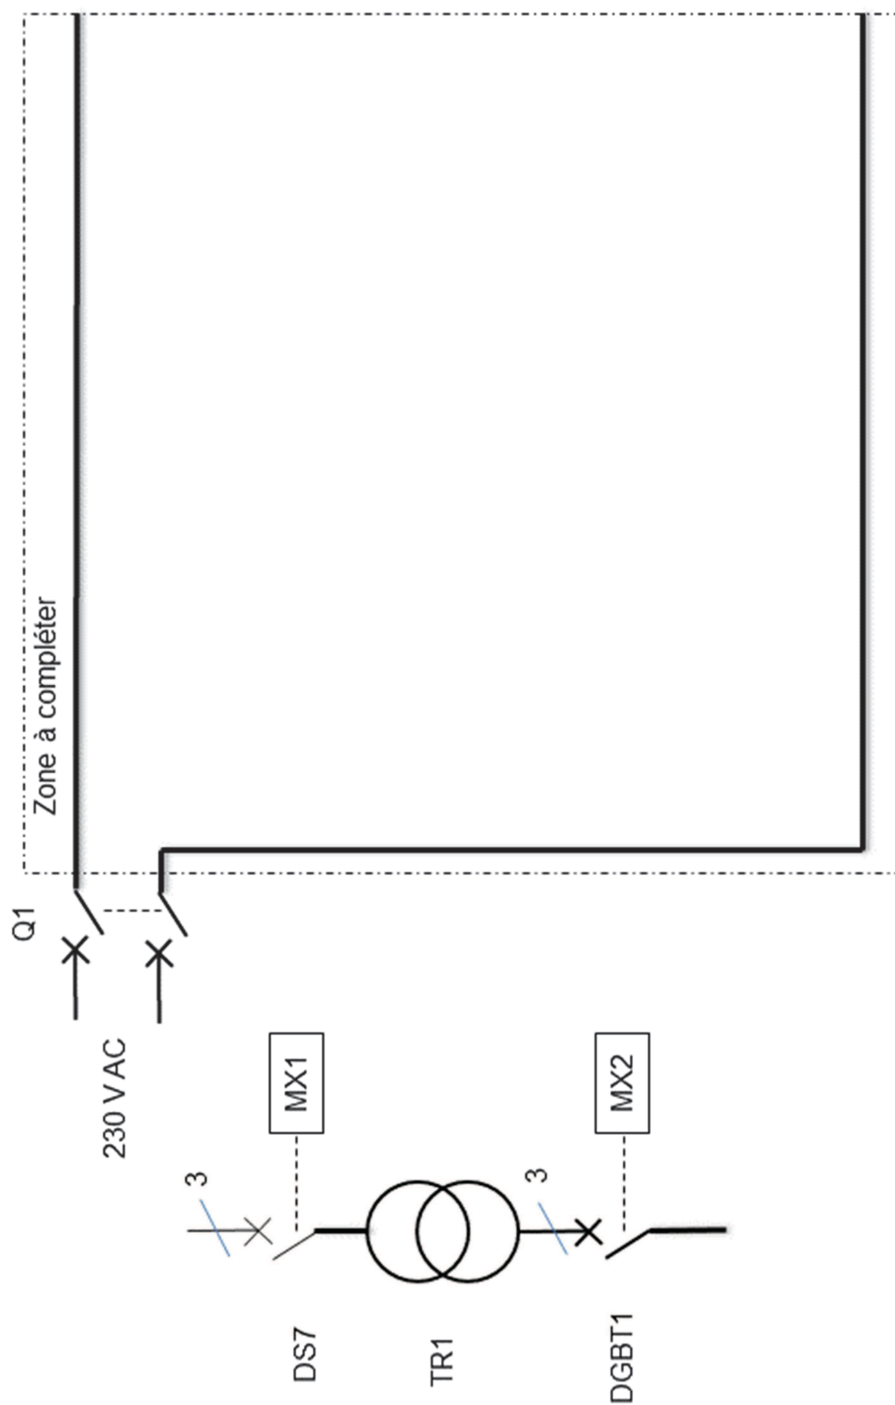

Chaque disjoncteur HT et BT est muni d'une bobine de déclenchement MX qui permet l'ouverture de ses contacts quand la bobine est alimentée.

Figure 2 : **(DRB7)** schéma protection transformateur par DGPT2

Partie E

Document réponse relatif à la question E.1

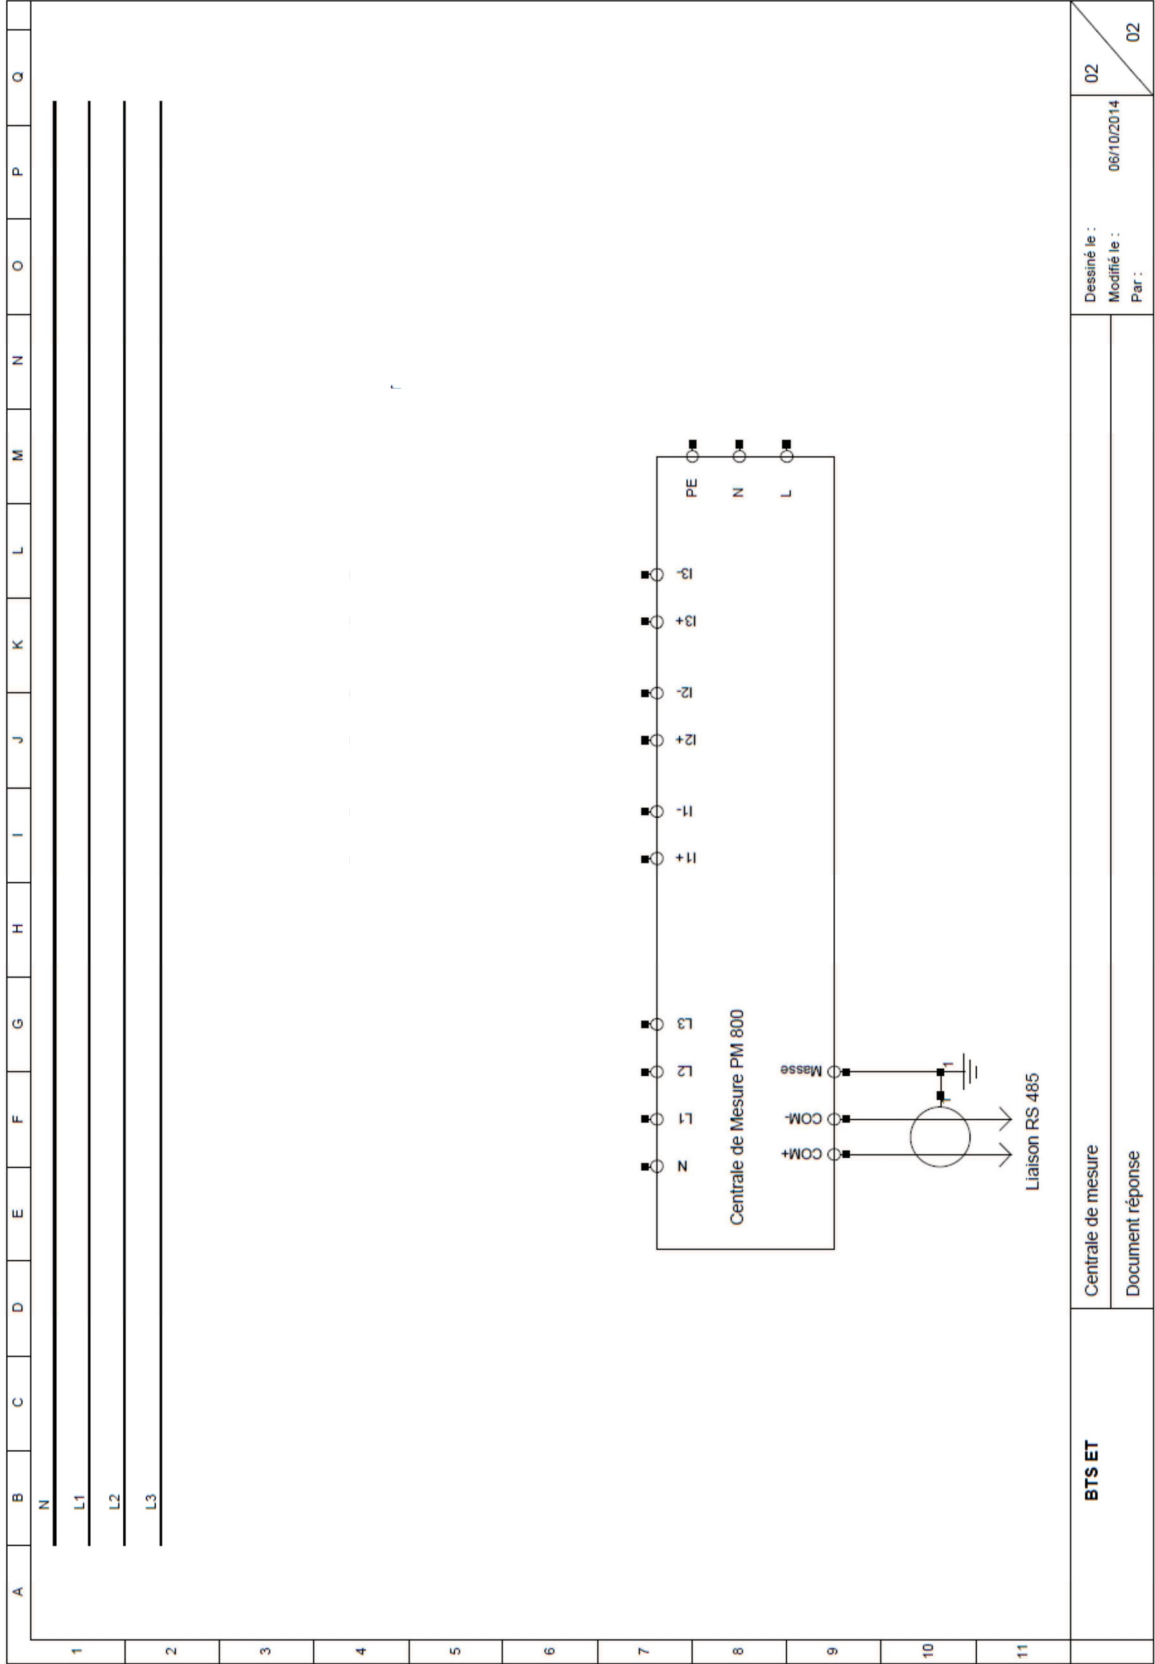


Figure 3 (DRE1) Câblage des TC et de la centrale de mesures

Document réponse relatif à la question E.2



Figure 4 (**DRE2**) Configuration de la centrale de mesure

Document réponse relatif à la question E3

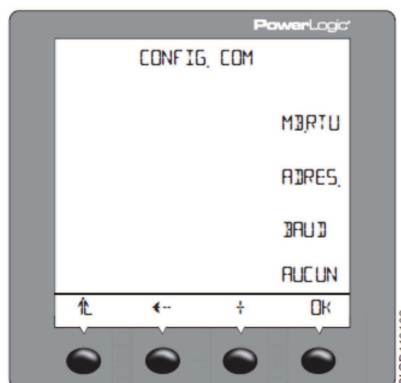


Figure 5 (**DRE3**) Configurer la ligne