Département :
VOSGES

Commune :
GERARDMER

Section : F
Feuille : 000 F 02

Échelle d'origine : 1/2000
Échelle d'édition : 1/500

Date d'édition : 30/11/2016
(fuseau horaire de Paris)

Coordonnées en projection : RGF93CC48
©2016 Ministère des Finances et des Comptes publics

DIRECTION GÉNÉRALE DES FINANCES PUBLIQUES

PLAN DE SITUATION

Le plan visualisé sur cet extrait est géré par le centre des impôts foncier suivant :
Bureau antenne du cadastre de SAINT-DIE
(Cadastre) Place Jules Ferry 88107
88107 ST DIE DES VOSGES CEDEX
tél. 03 29 55 27 26 -fax 03 29 56 98 77
bant.saint-die-des-vosges@dgfip.finances.gouv.fr

Cet extrait de plan vous est délivré par :
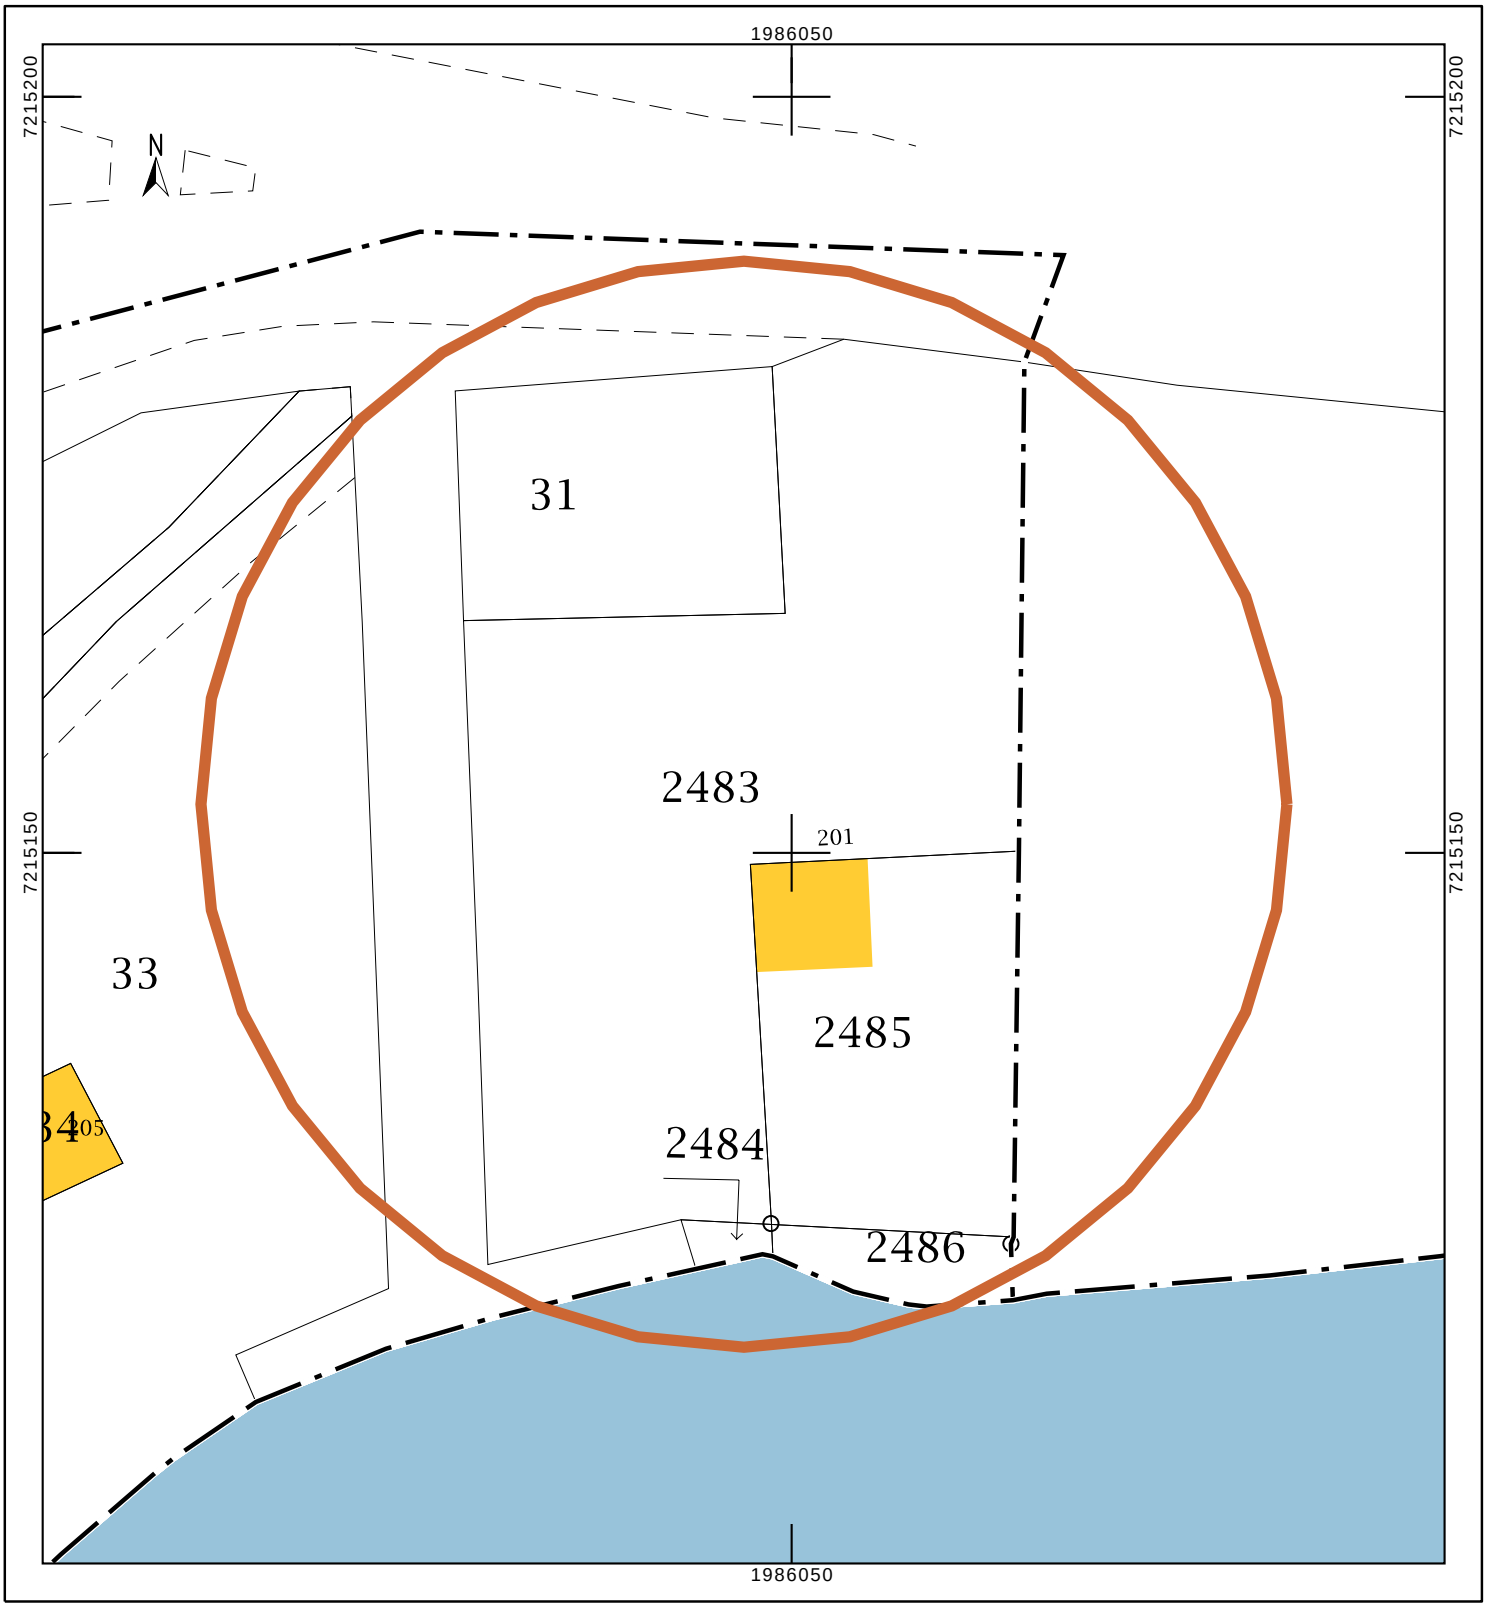
cadastre.gouv.fr